


- Trockenbauwände
- Neues Mauerwerk und sonstige Bauteile
- Neuer Beton oder Stahlbeton
- Vorhandene Bauteile
- Zu beseitigende Bauteile

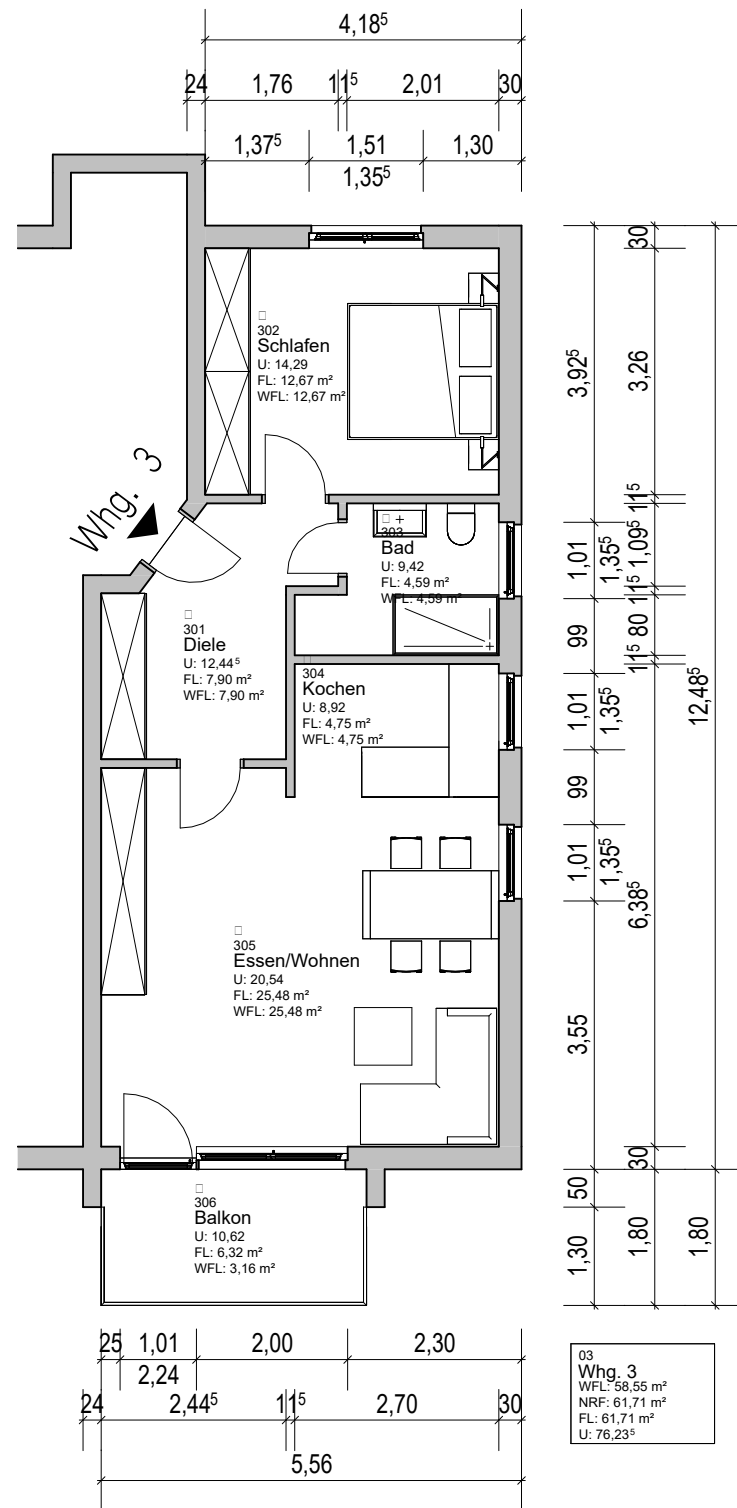

# Grundriss, Dörngraben 2, 63808 Haibach, Fa. HAVANOLA

PROJEKT

Dörngraben 2

63808 Haibach

GRUNDSTÜCK:

BAUHERR

Fa. HAVANOLA Immo GmbH

Pflaumheimer Gässchen 1

63853 Mömlingen

## BESTANDSPLANUNG

PROJ-NR:

24-0221

Lph.:

Grundriss Whg. 3

PLAN-NR:

LPH1

DATUM:

15.03.2024

MASSSTAB:

1 : 100

BLATTGRÖÖE:

0.420 x 0.297 = 0.12 m<sup>2</sup>

GEZEICHNET:

yb

**Yannick W. Beer**  
 - Bauplanung & Visualisierung -  
 Im Paradies 7a, 63853 Mömlingen  
 M +49 176 84137323  
 info@bauplanung-visu.com

DER AUSFÜHRENDE IST VERPFLICHTET, ALLE BESTANDSMASSE UND PLANKOTEN VOR ARBEITSBEGINN ZU ÜBERPRÜFEN. DIESE ZEICHNUNG IST UNSER GEISTIGES EIGENTUM UND UNTERLIEGT DEM URHEBERRECHT. EINE VERVIELFÄLTIGUNG, AUSHÄNDIGUNG AN DRITTE PERSONEN ODER ÜBERLASSUNG AN KONKURRENZFIRMEN IST UNTERSAGT.